

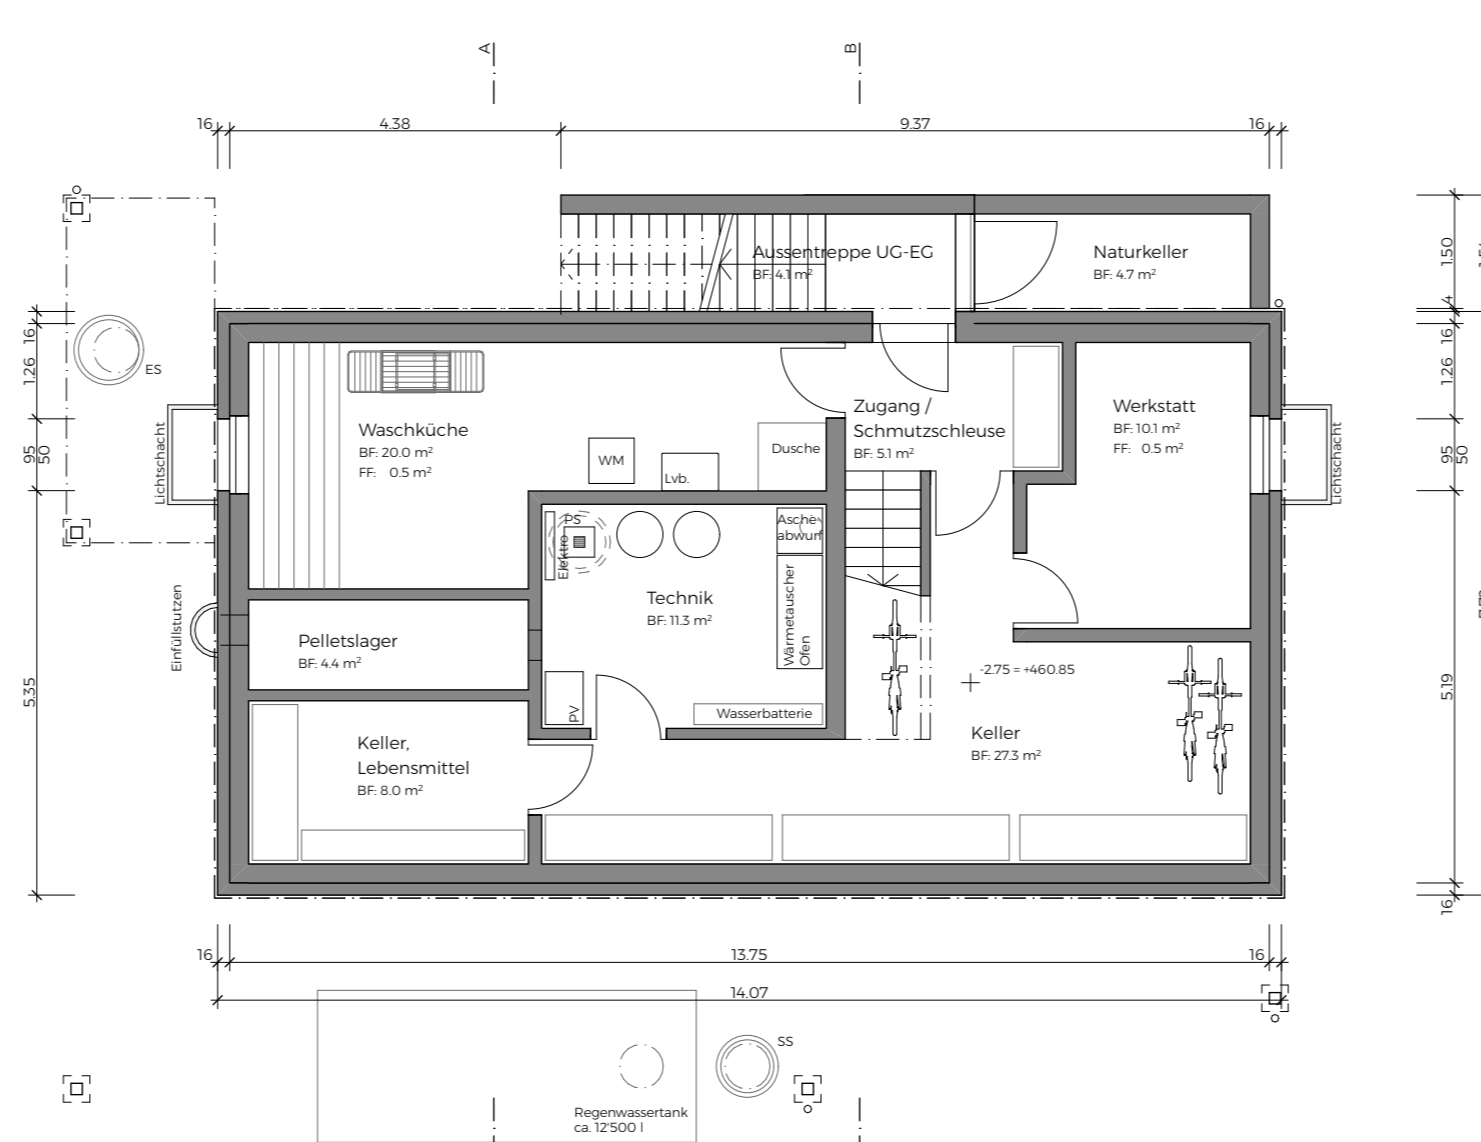
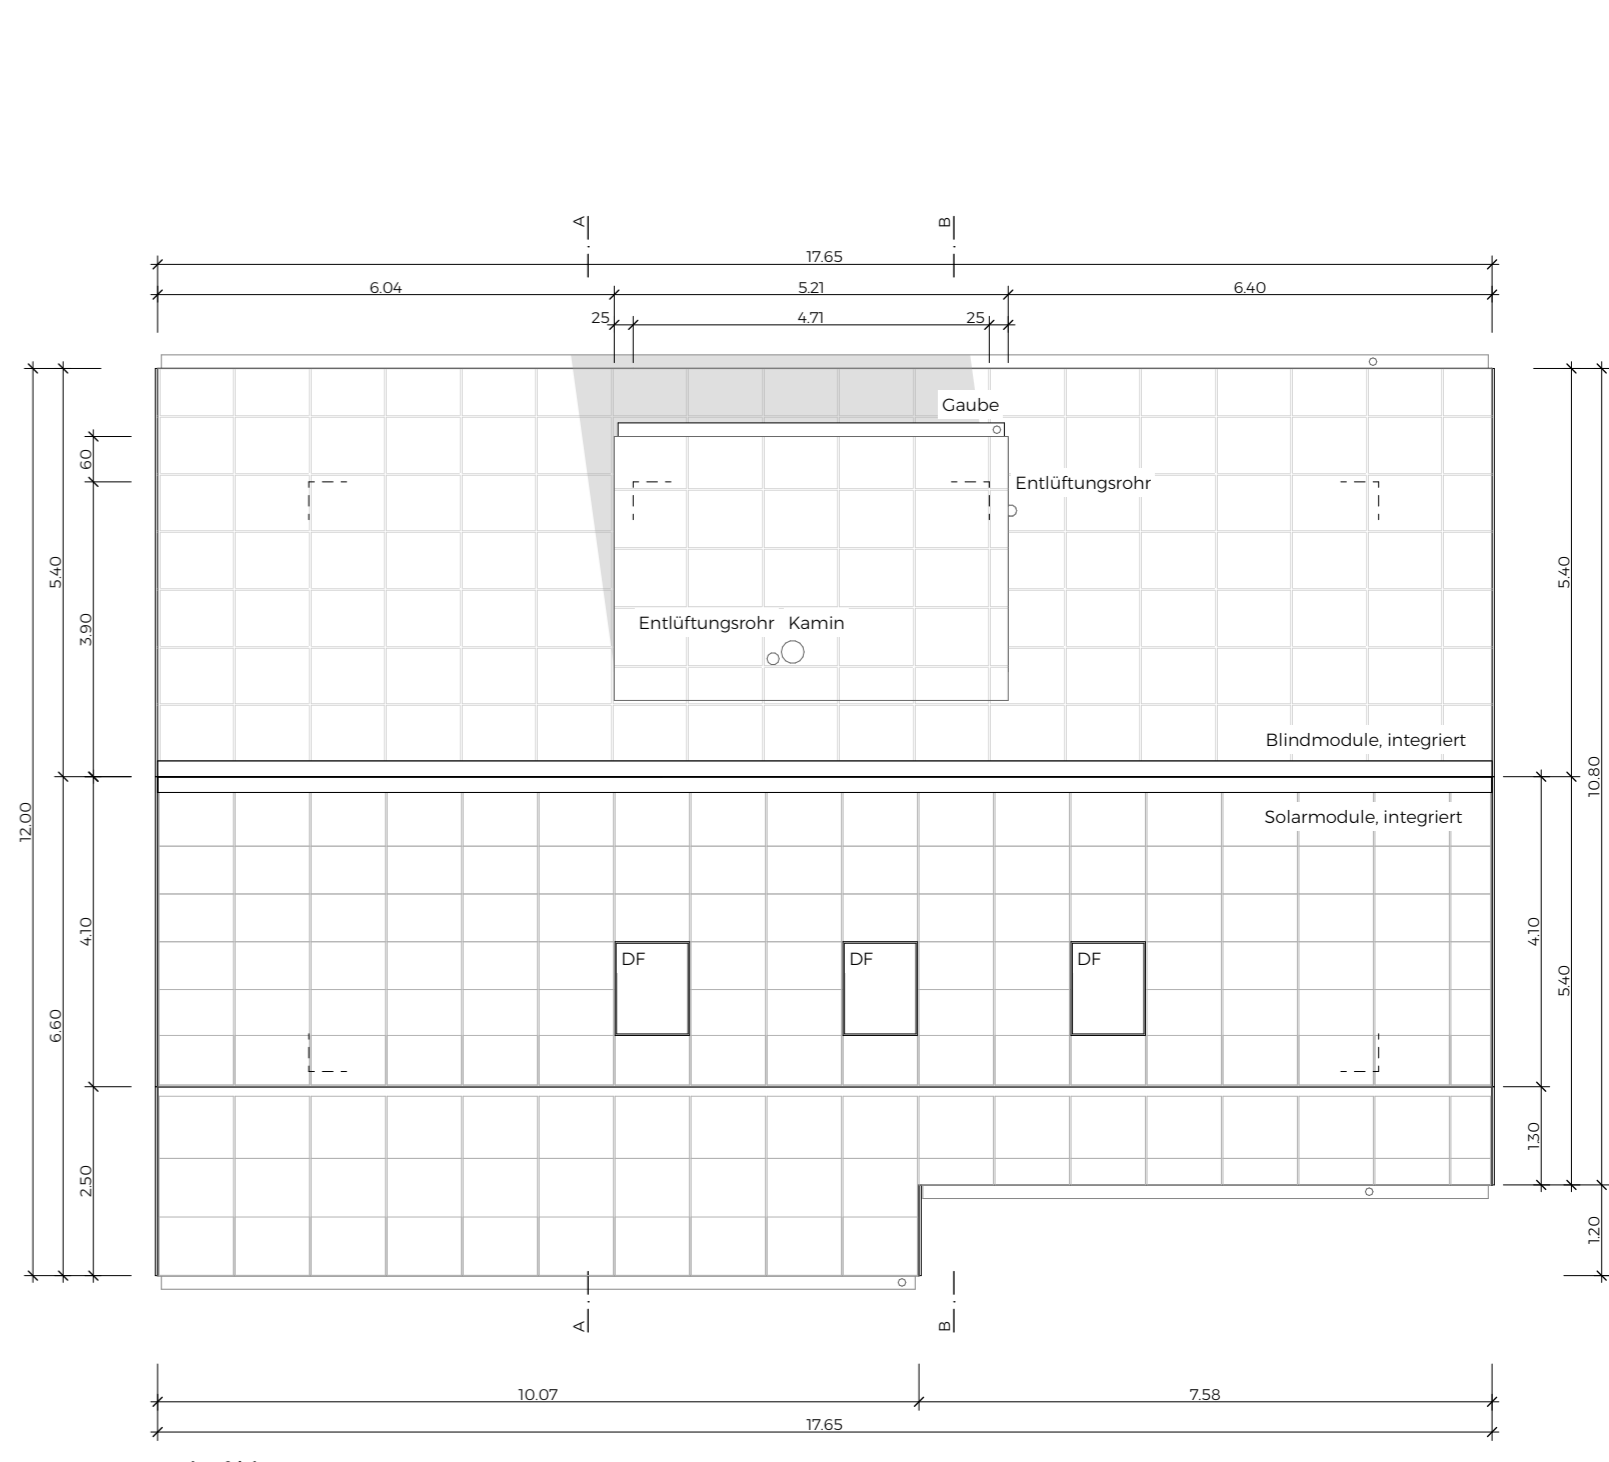
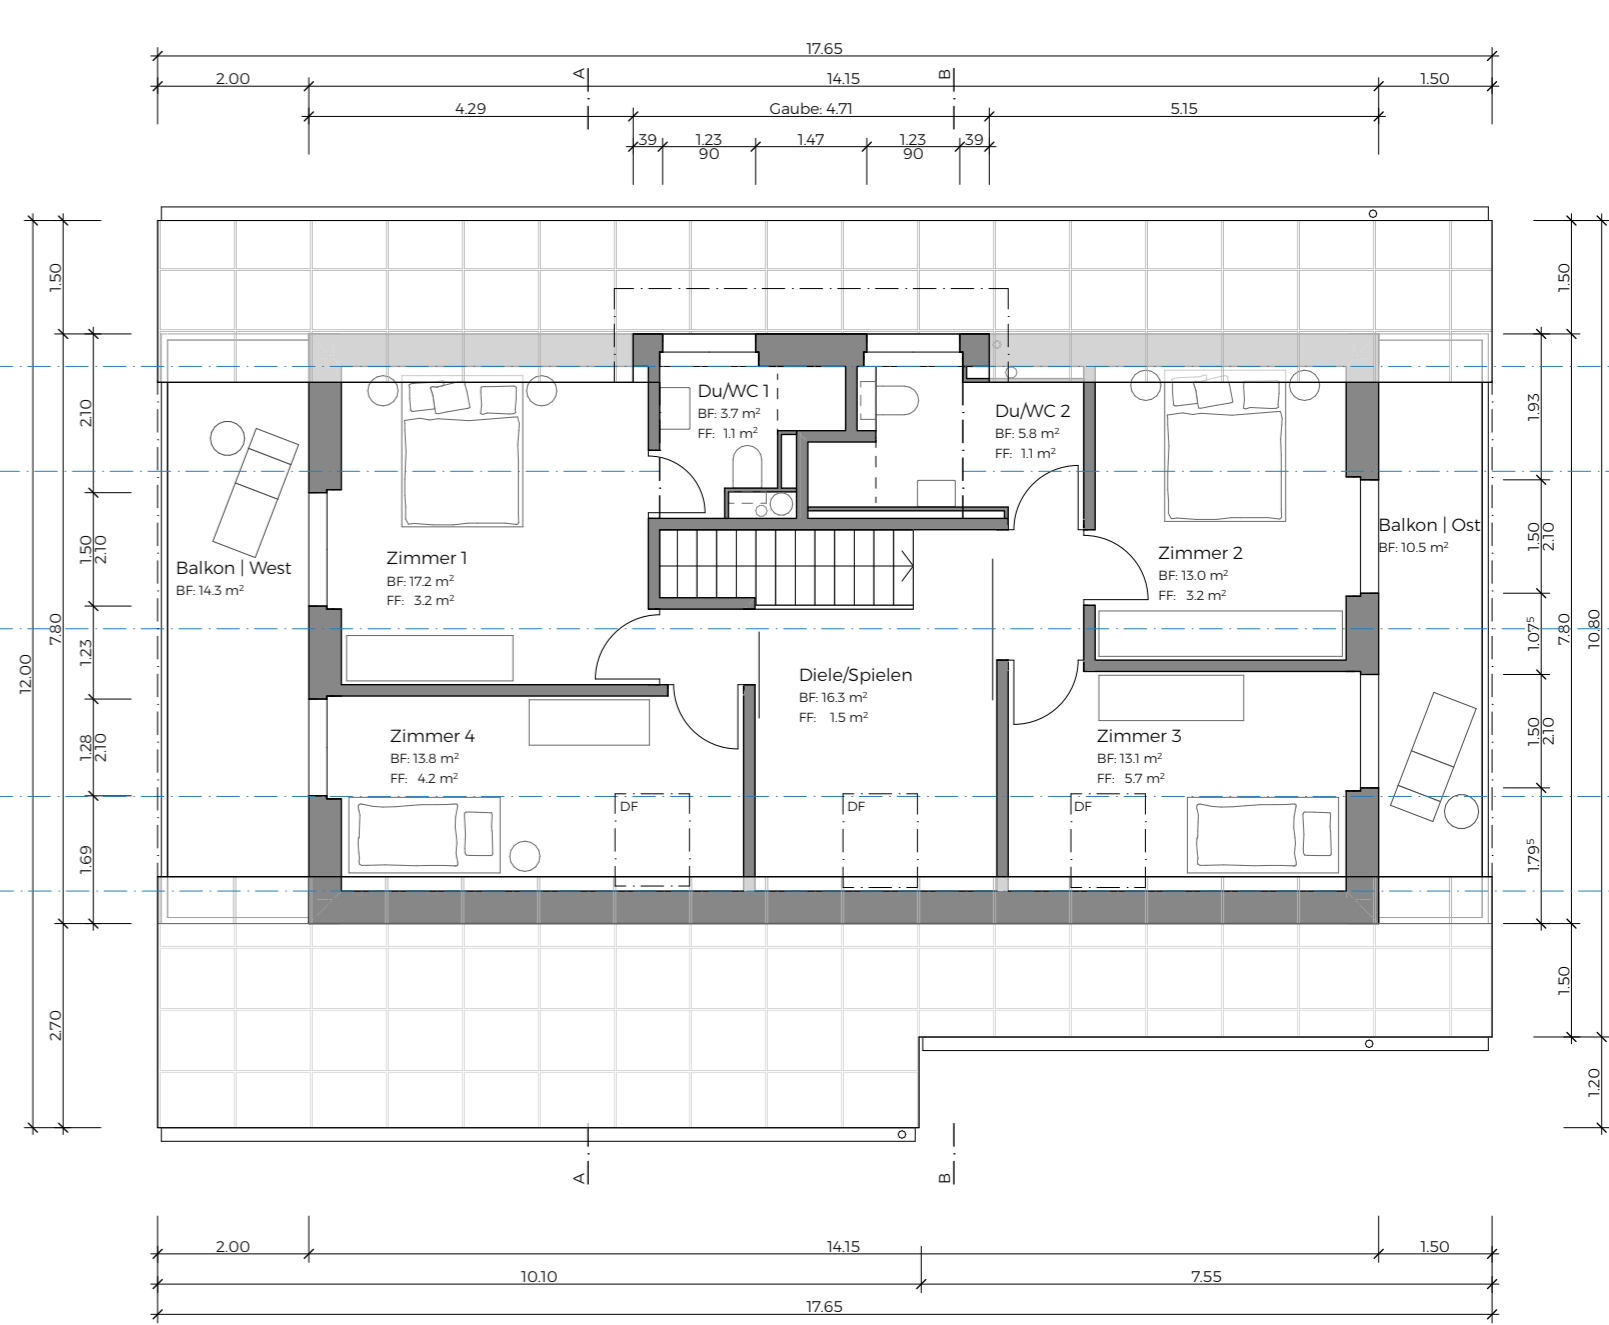


Bauherrschaft
Céline Schüpfer
Linus Staubli
Bachstrasse 39
5630 Muri AG

Objektadresse
Parz. 3314
Muerfeld
5630 Muri AG

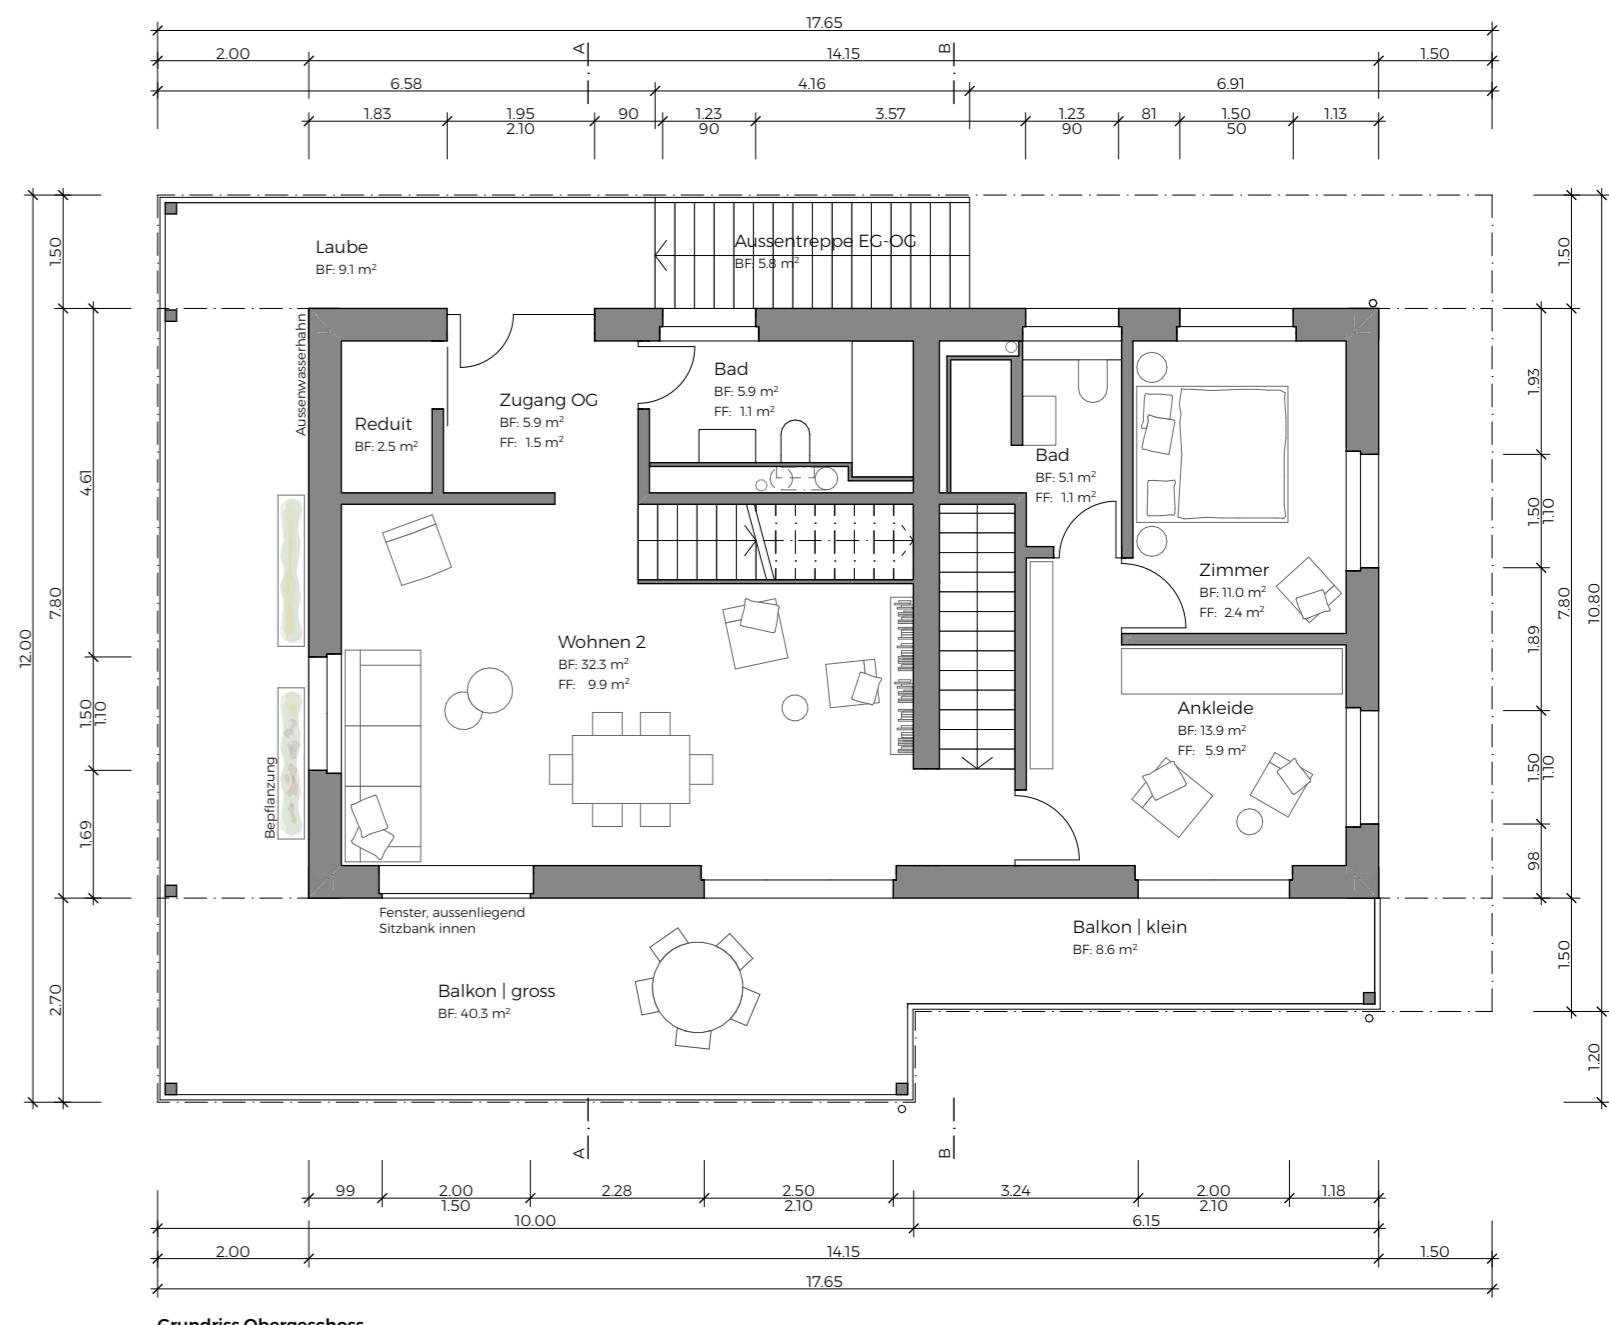

Grundriss Untergeschoss

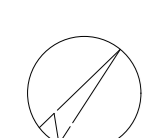

Baden, den 30.03.2023

Datum

Grundeigentümer


Luzia Küng Staubli und Stephan Staubli
Mürfeld 25c, 5630 Muri AG

Architekt

Atelier 3-3, Jonathan Geiger
Barbarastrasse 1, 5400 Baden AG

Bauherrschaft

Céline Schüpfer und Linus Staubli
Bachstrasse 39, 5630 Muri AG

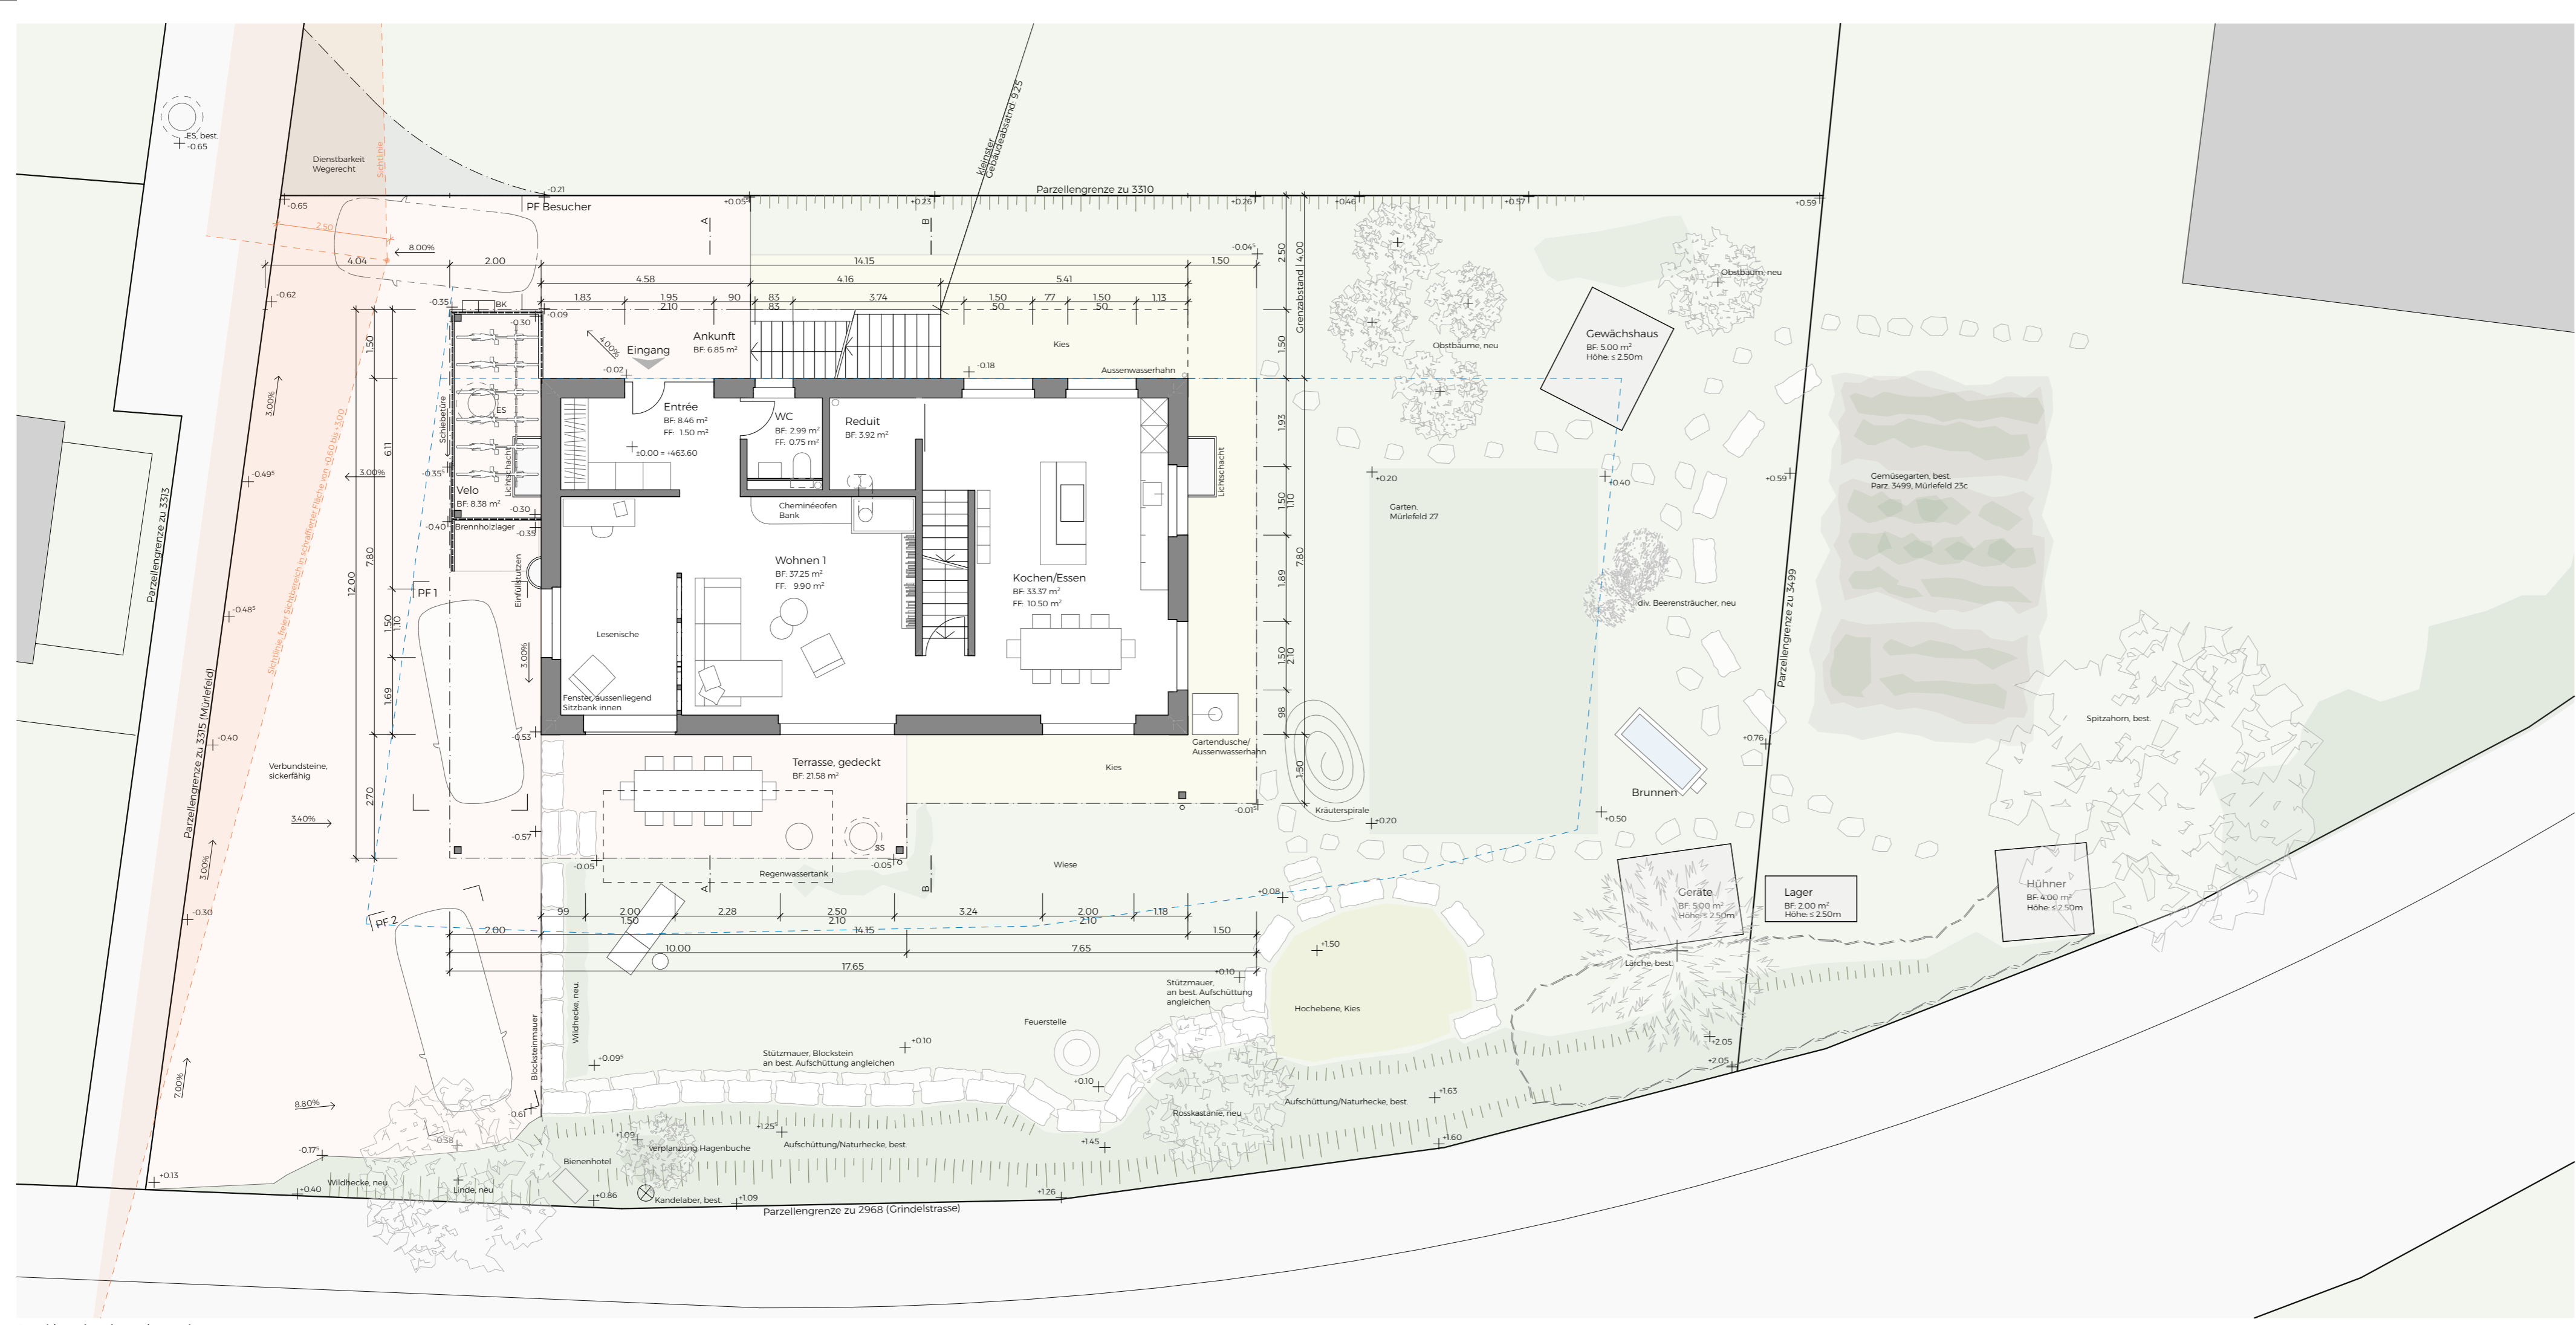

Grundriss Erdgeschoss mit Umgebung