

Bauherrschaft
Céline Schüpfer
Linus Staubli
Bachstrasse 39
5630 Muri AG

Objektadresse
Parz. 3314
Muerfeld
5630 Muri AG

Baden, den 30.03.2023

Datum

Grundeigentümer

Luiza Küng Staubli und Stephan Staubli
Muerfeld 25c, 5630 Muri AG

Architekt


Atelier 33 Jonathan Geiger
Barbarastrasse 1, 5400 Baden AG

Bauherrschaft


Céline Schüpfer und Linus Staubli
Bachstrasse 39, 5630 Muri AG




Nord-Ost Fassade

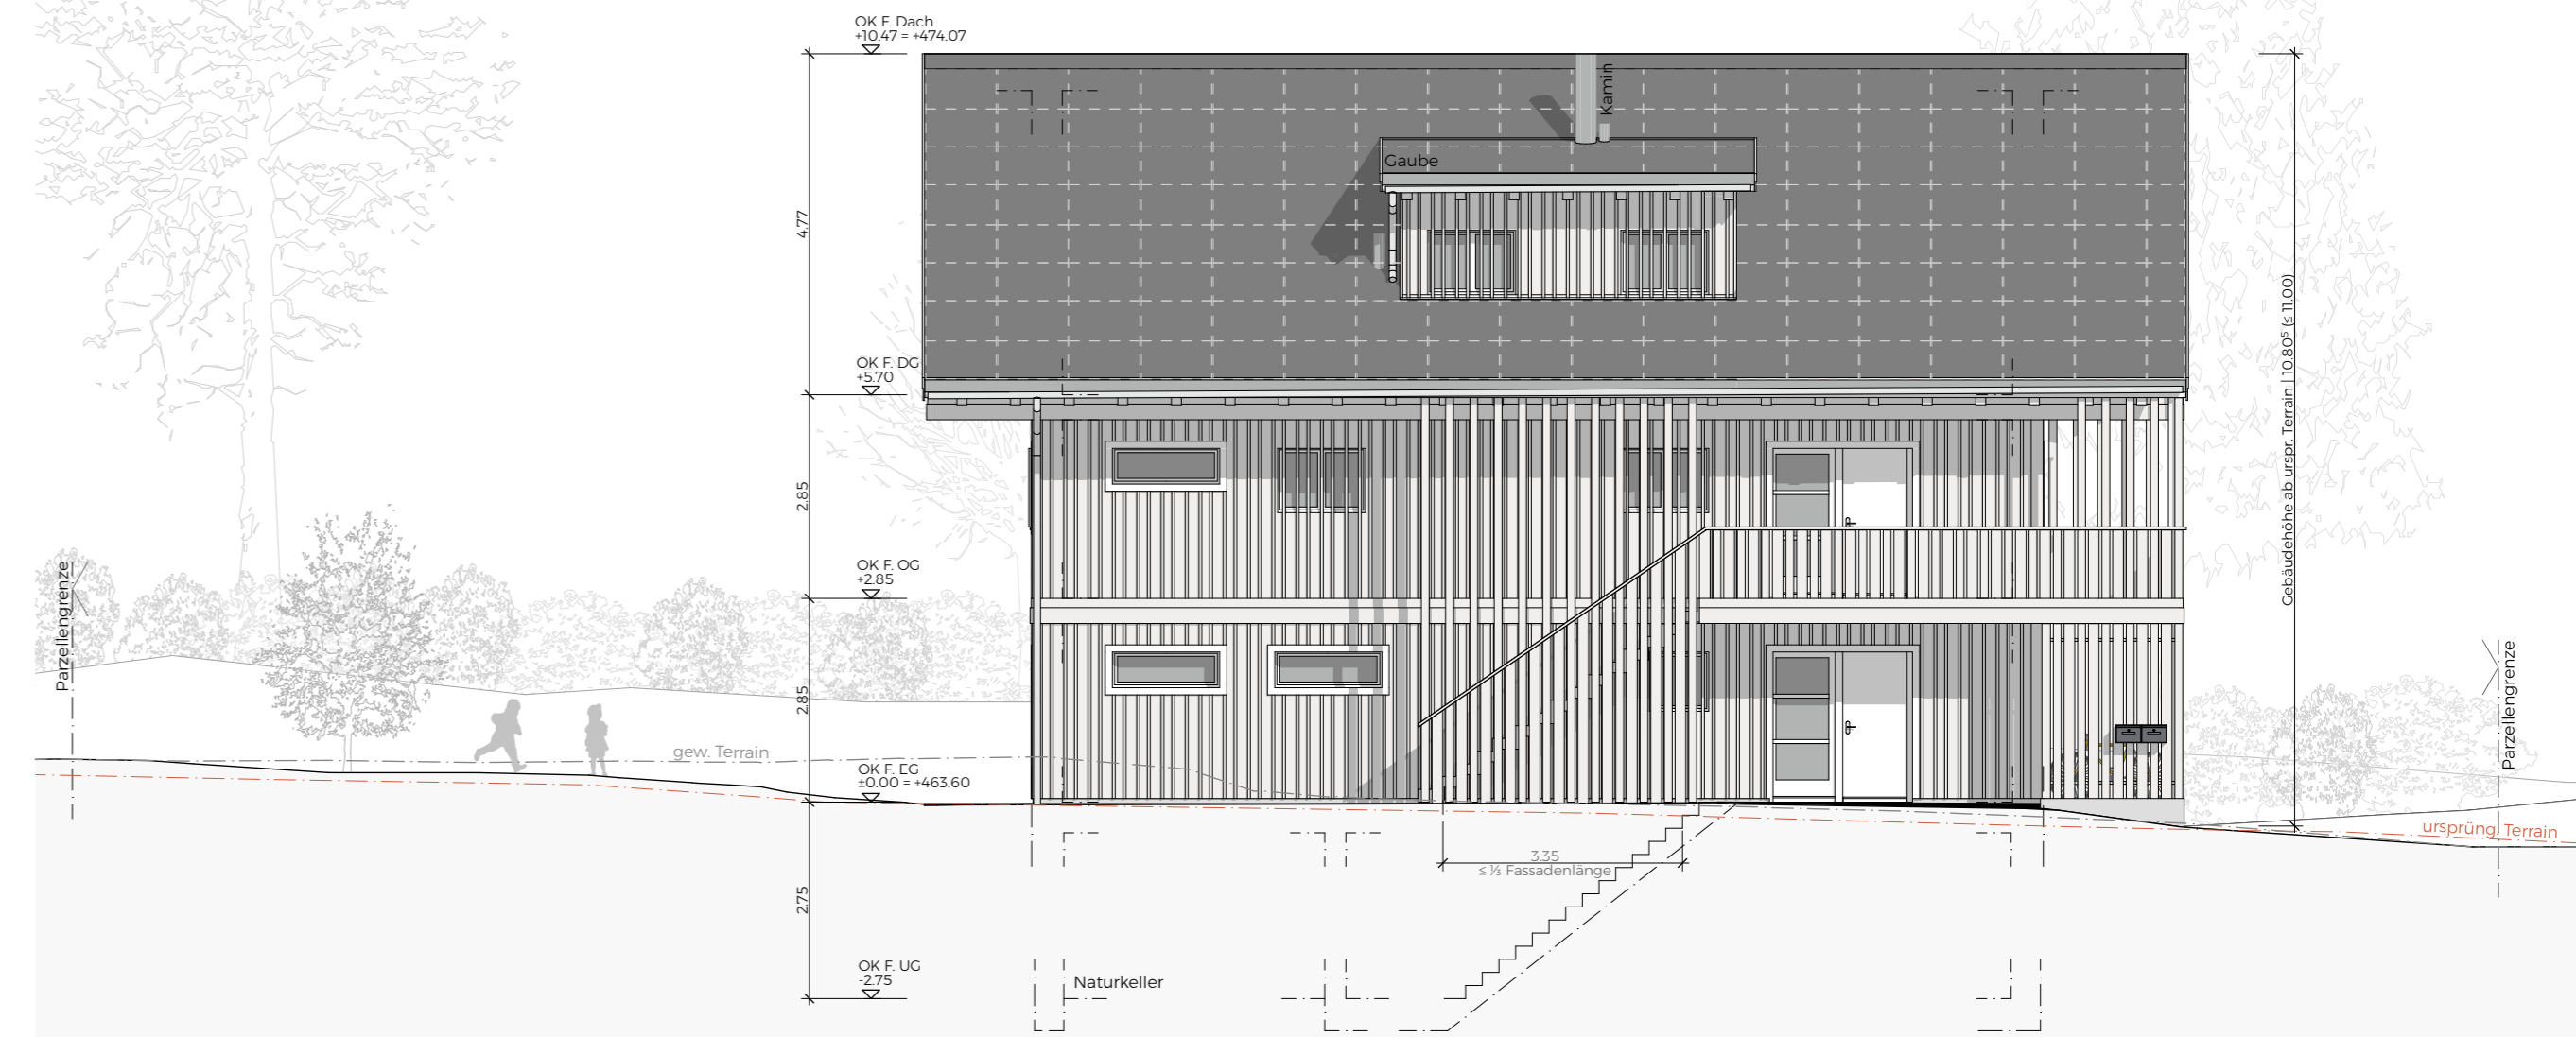

Nord-West Fassade

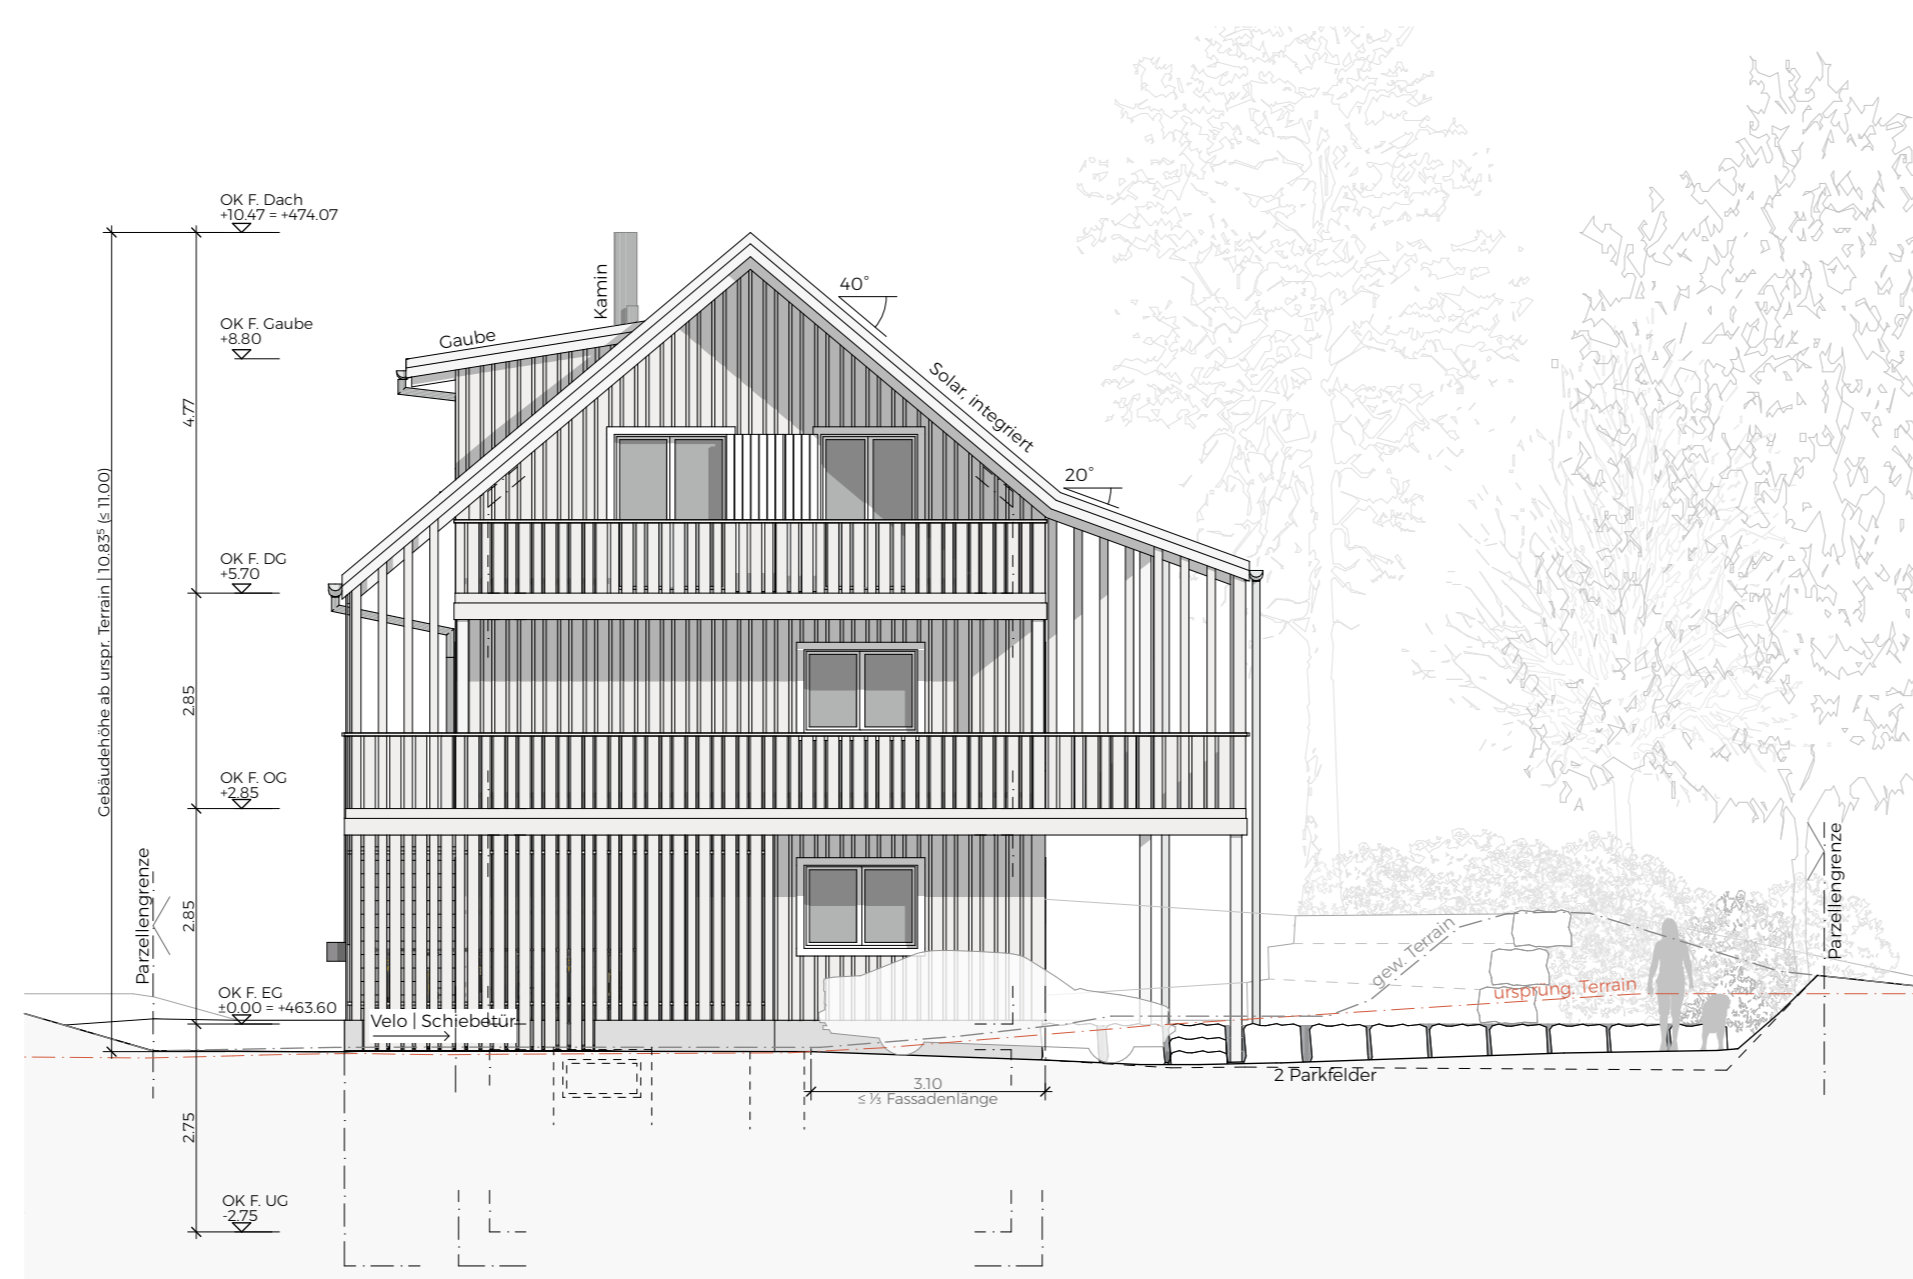


Süd-West Fassade

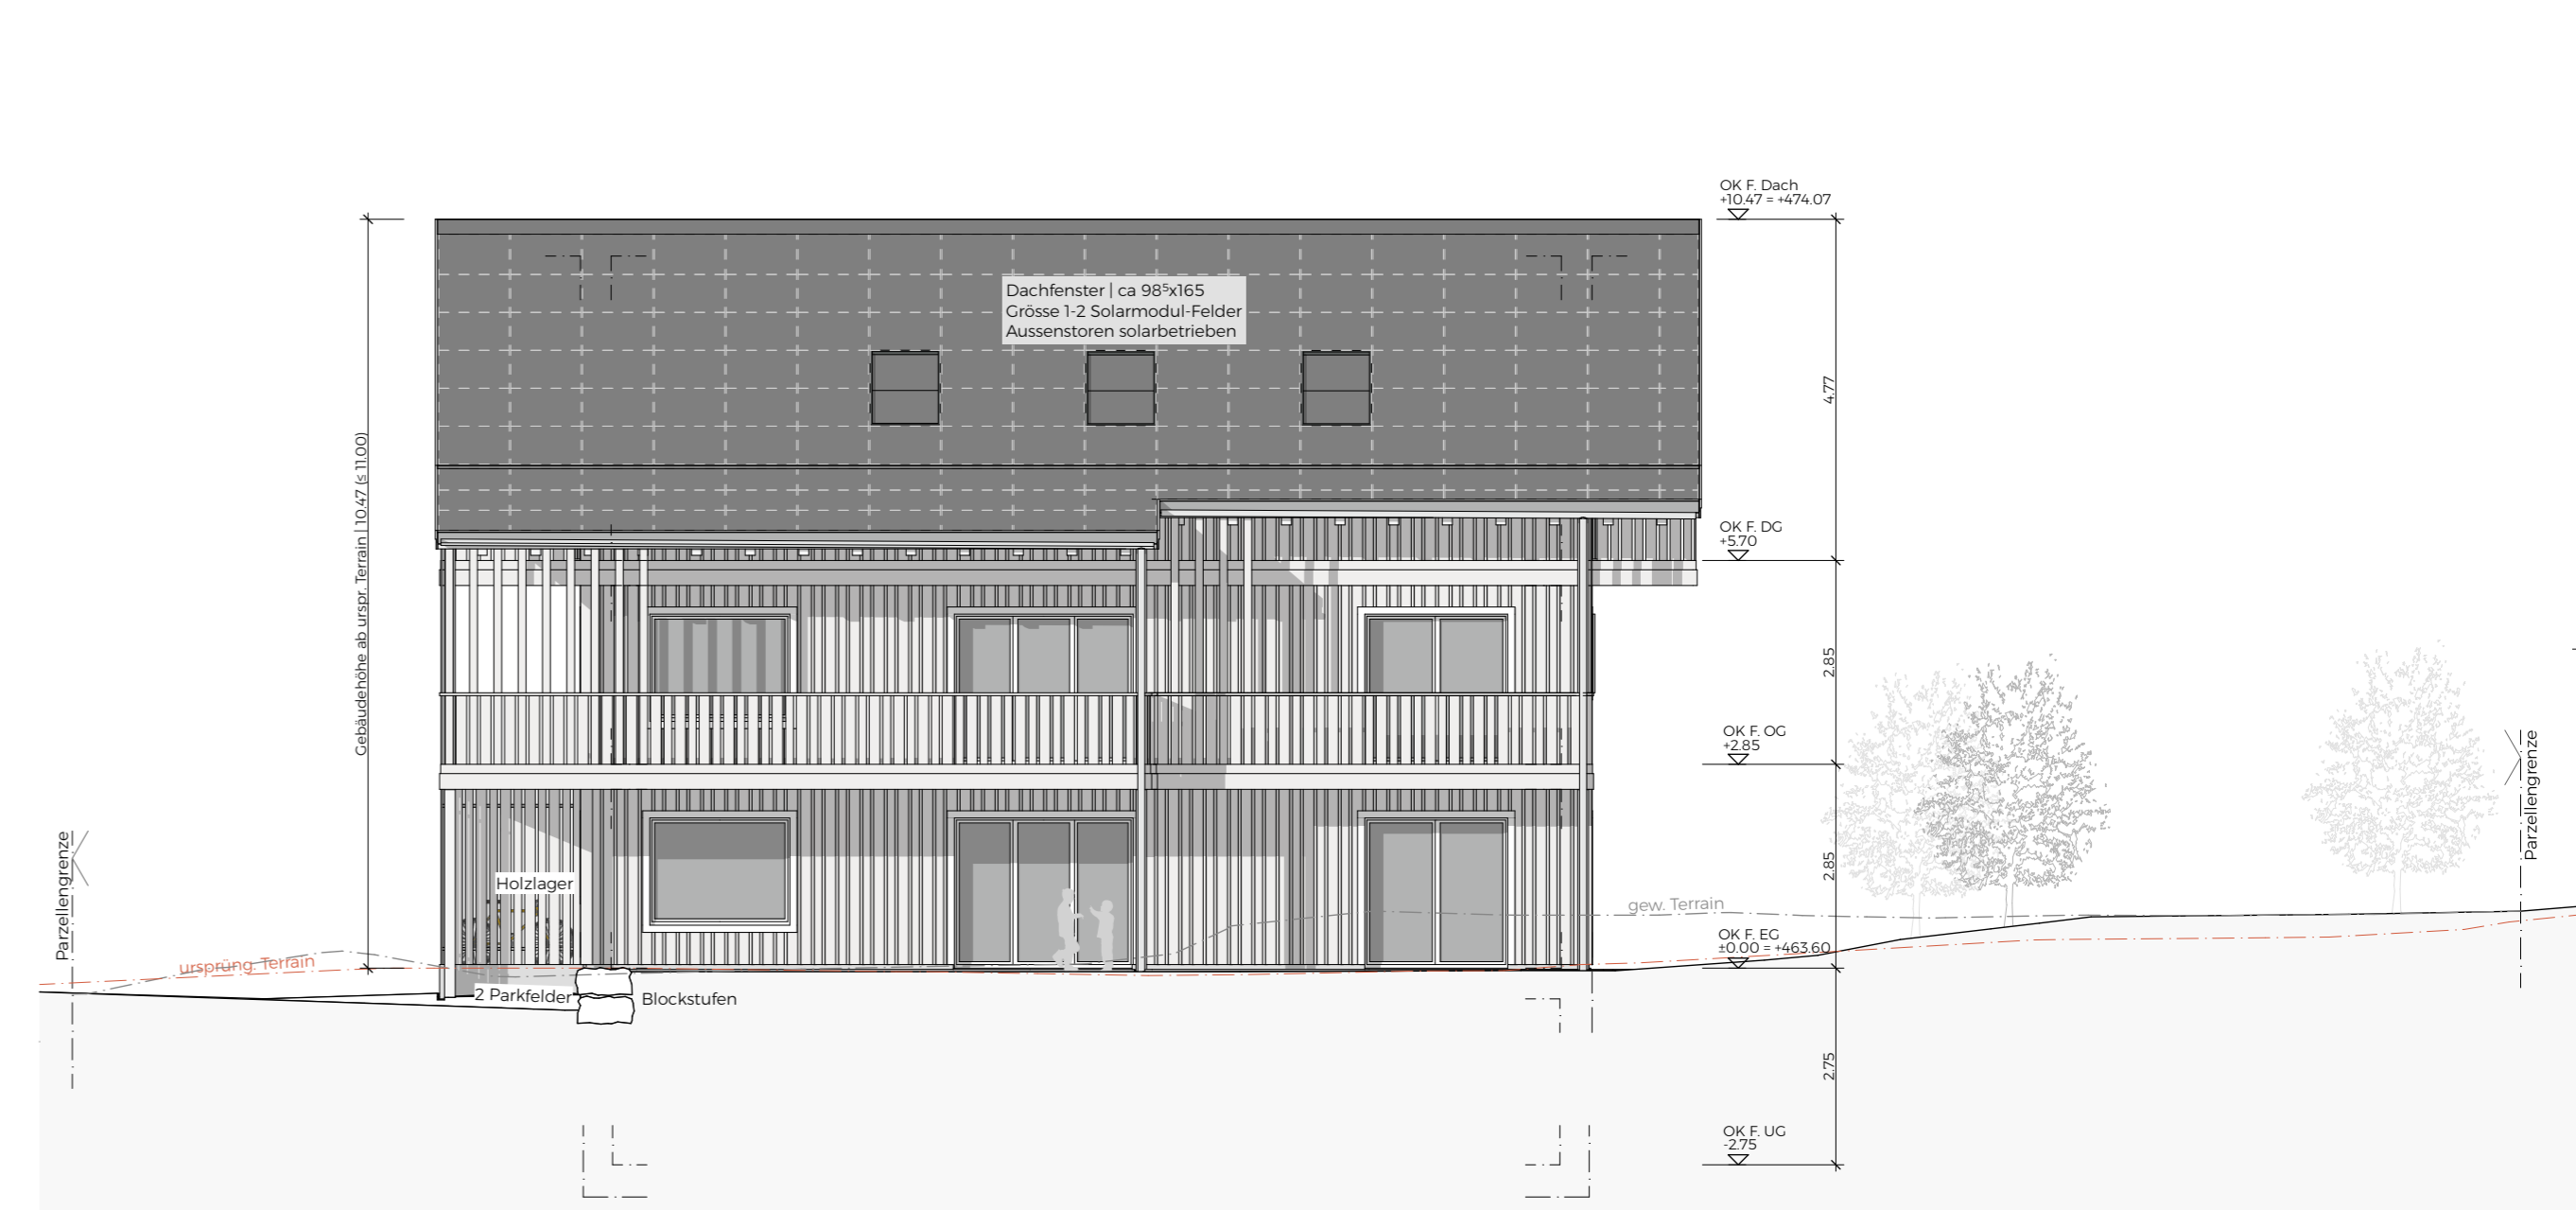

Süd-Ost Fassade



Schnitt A-A

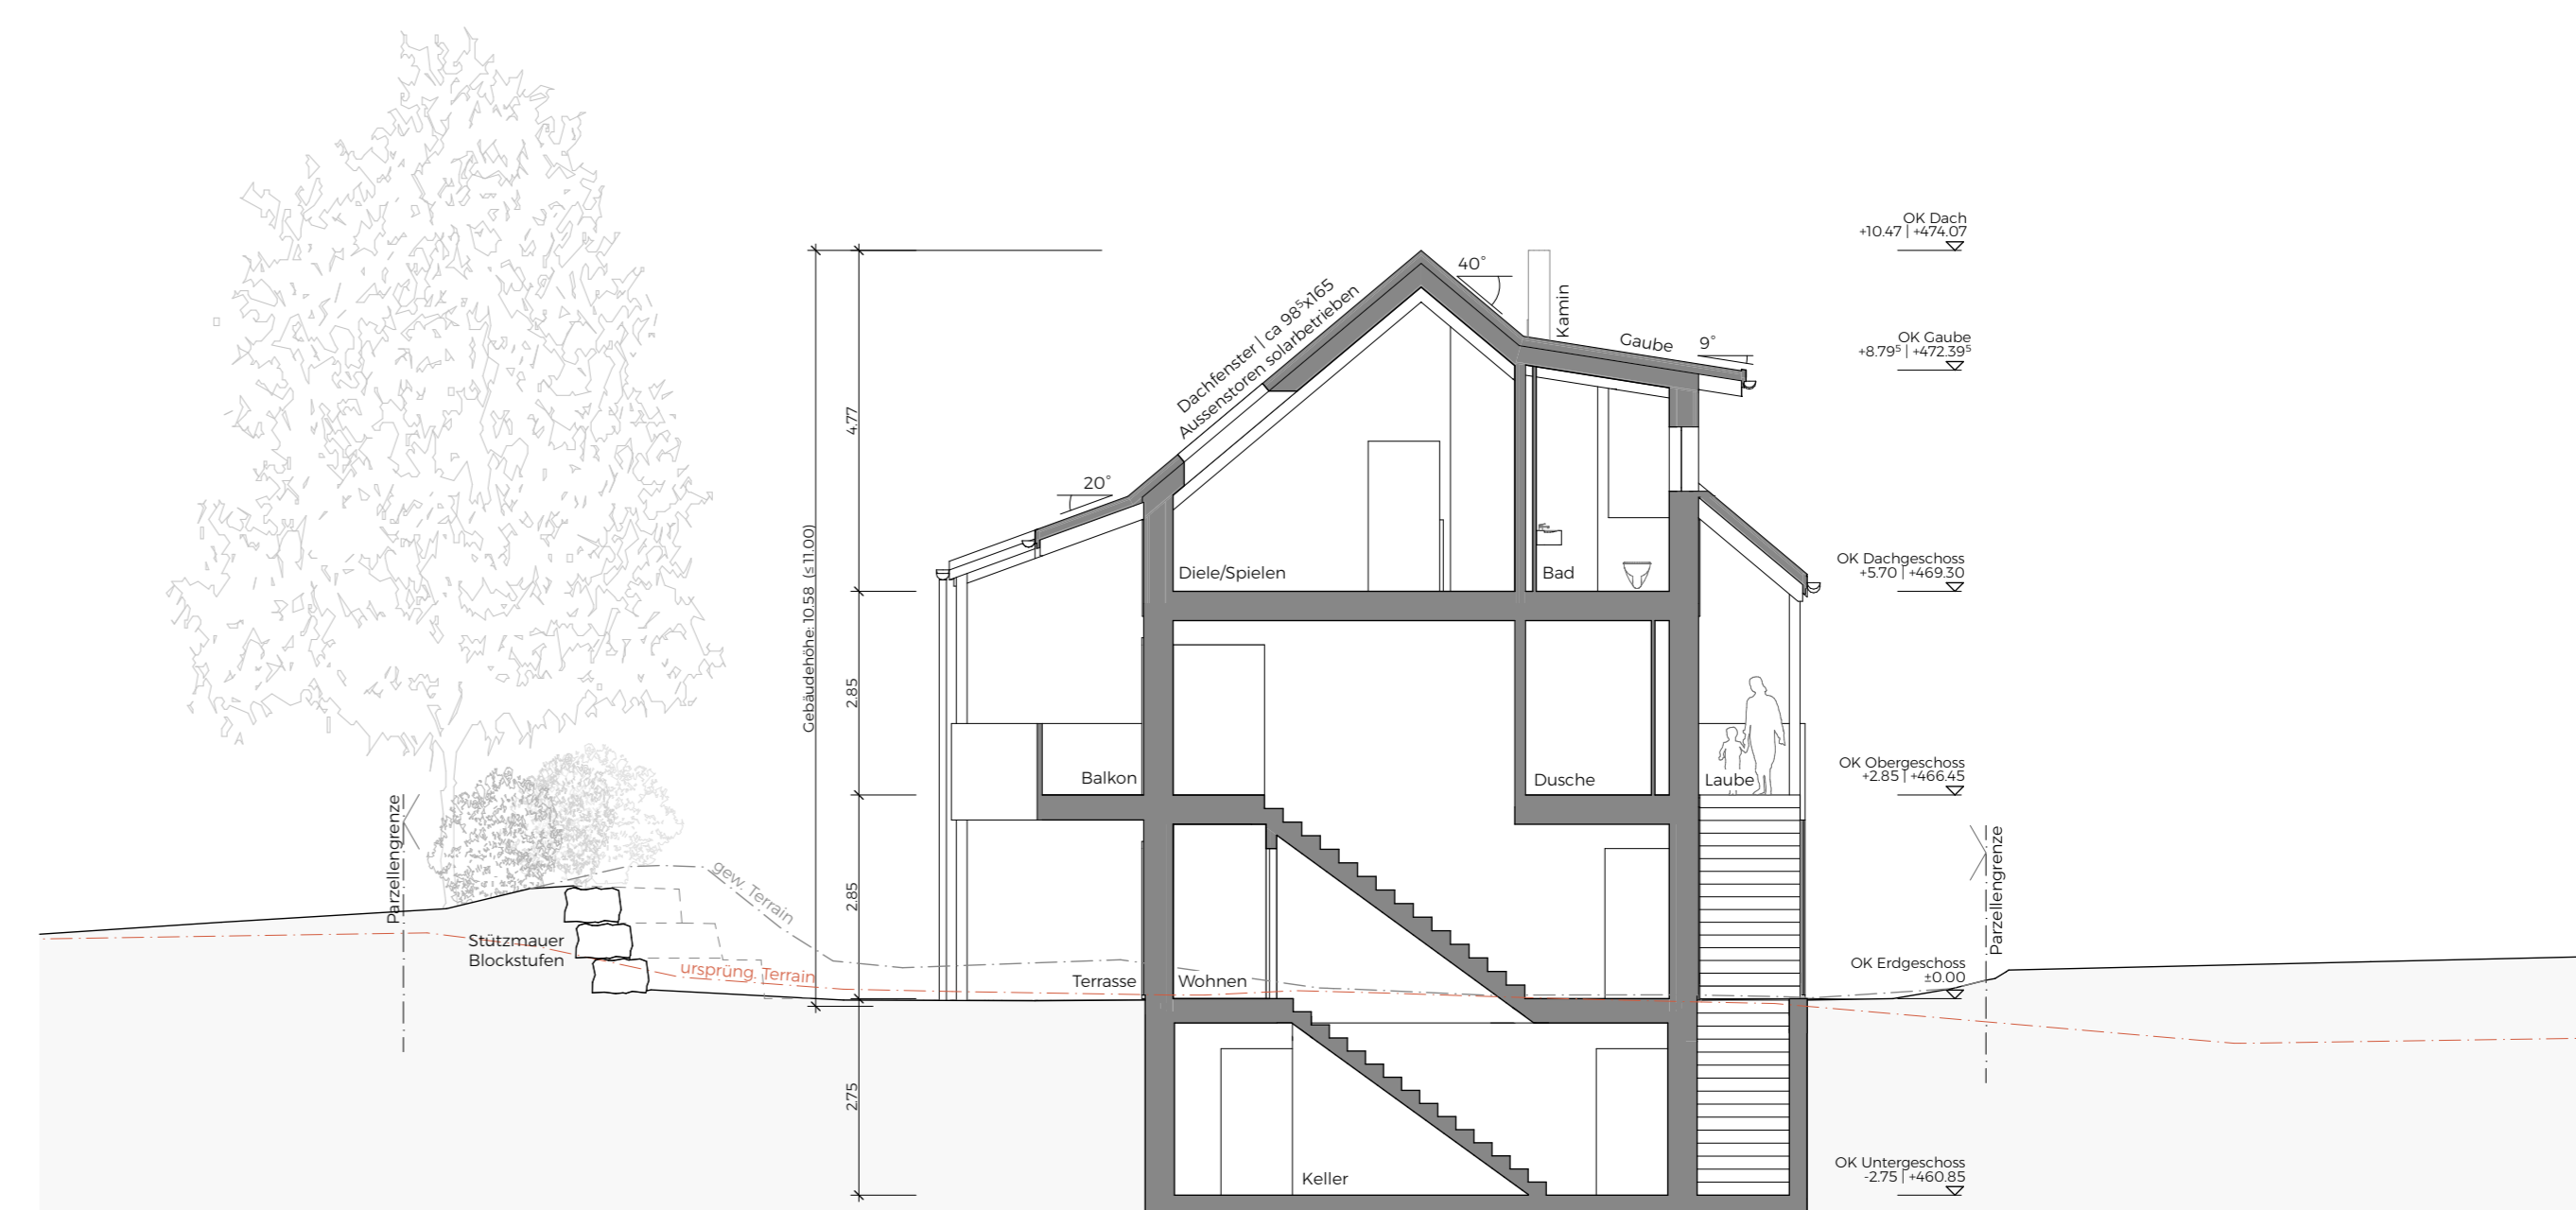

Schnitt B-B